


VAADE PÕHJAST ▼

VAADE LÖUNAST ▲

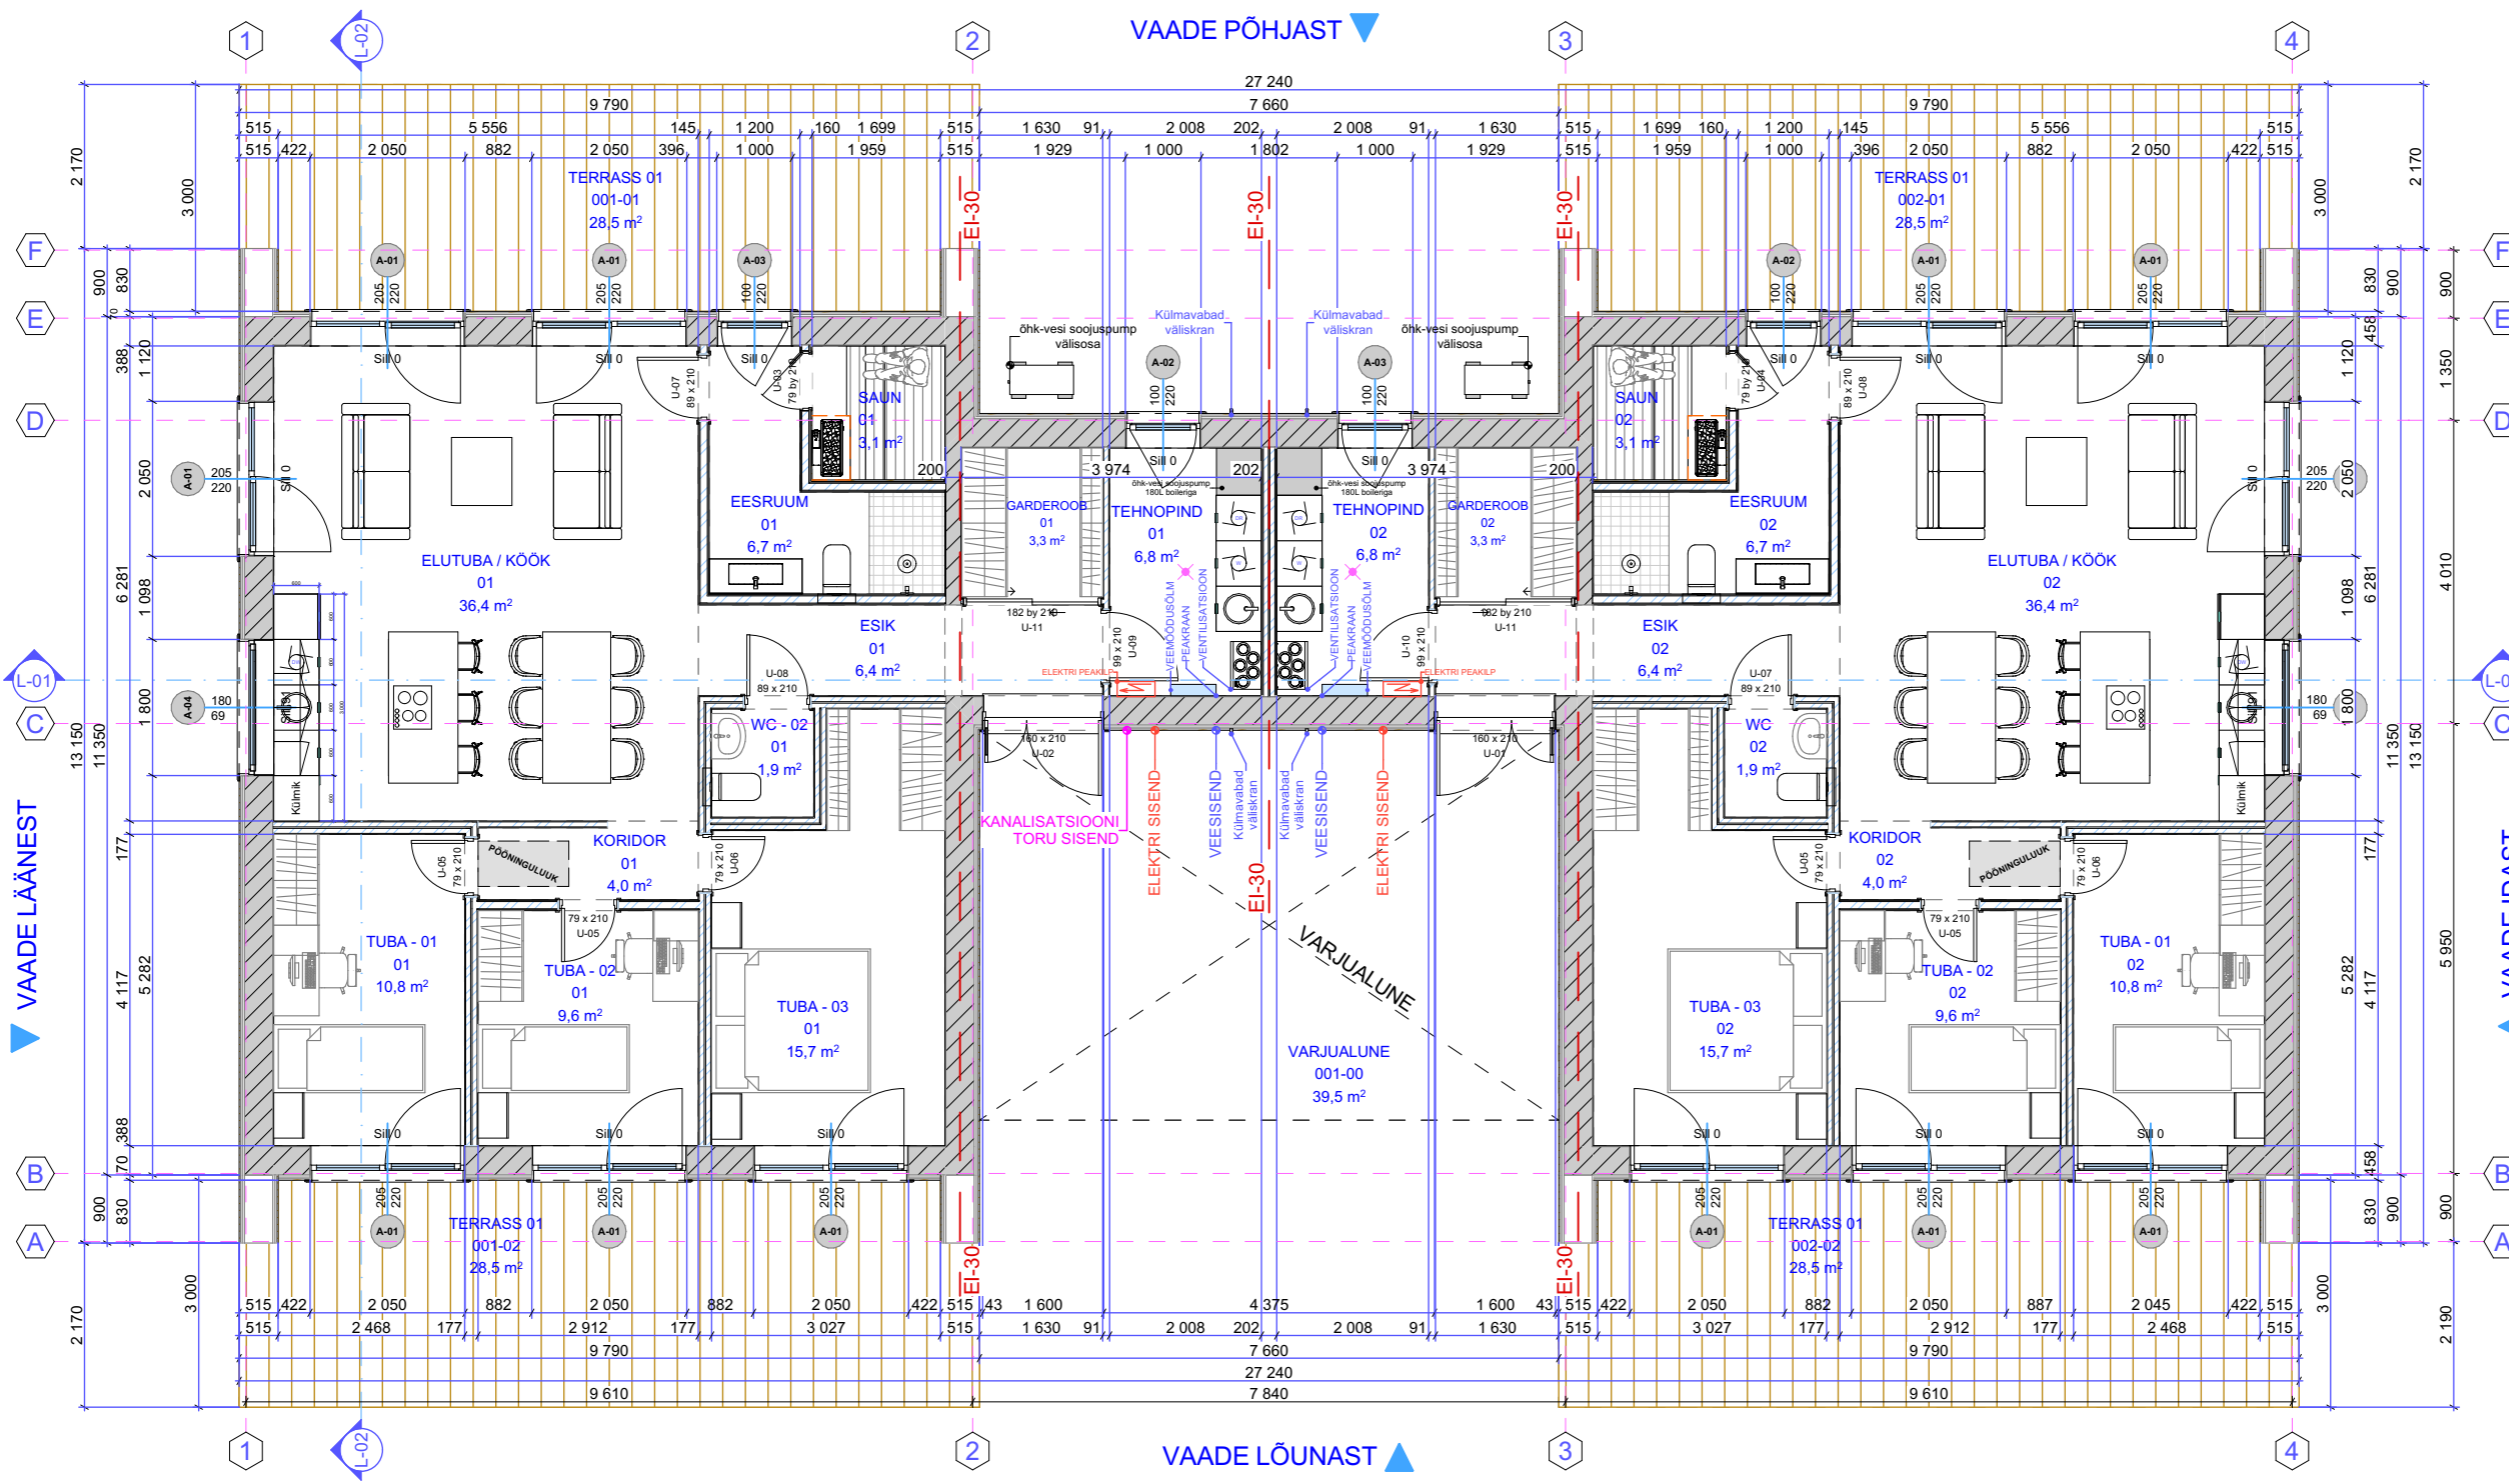

RUUMIDE EKSPLIKATSIOON

Korter	Nimetus	Pindala m ²
01	EESRUUM	6,7
	ELUTUBA / KÖÖK	36,4
	ESIK	6,4
	GARDEROOB	3,3
	KORIDOR	4,0
	SAUN	3,1
	TEHNOPIND	6,8
	TUBA - 01	10,8
	TUBA - 02	9,6
	TUBA - 03	15,7
	WC - 02	1,9
11	104,7 m²	
02	EESRUUM	6,7
	ELUTUBA / KÖÖK	36,4
	ESIK	6,4
	GARDEROOB	3,3
	KORIDOR	4,0
	SAUN	3,1
	TEHNOPIND	6,8
	TUBA - 01	10,8
	TUBA - 02	9,6
	TUBA - 03	15,7
	WC	1,9
11	104,7 m²	
22	209,4 m²	

VAADE LÄÄNEST

VAADE IDAST



YKS ARHITEKT OÜ
Aasa 6a, Tartu mk 61715
tel: +(372) 5336 5769
email: alariin@hotmail.com
MTR nr. EEP 004319
Reg. kood 14835837

Joonise nimi:	I-KORRUSE PLAAN	Joonise number:	PL-02	Versioon:	V04
Address:	Tartumaa, Nõo vald, Uuta küla, Nõlva tee 6	Töö nr.:	202320	Staadium:	EP
Töö nimi:	Kaksikelamu	Tähis:	202320_EP_AR-5-02_v04_1-korrus	Mõõtkaava:	1:100 / A3
Tellija:	Elevon Kinnisvara OÜ, Margo Laul	margo.laul@mail.ee	Staadium:	EP	
Vast. spets:	Alar Liin	#Contact E-mail	Mõõtkaava:	1:100 / A3	
Projekteerija:	Aigar Reinhold	#Contact Custom	Kuupäev:	19/10/23	